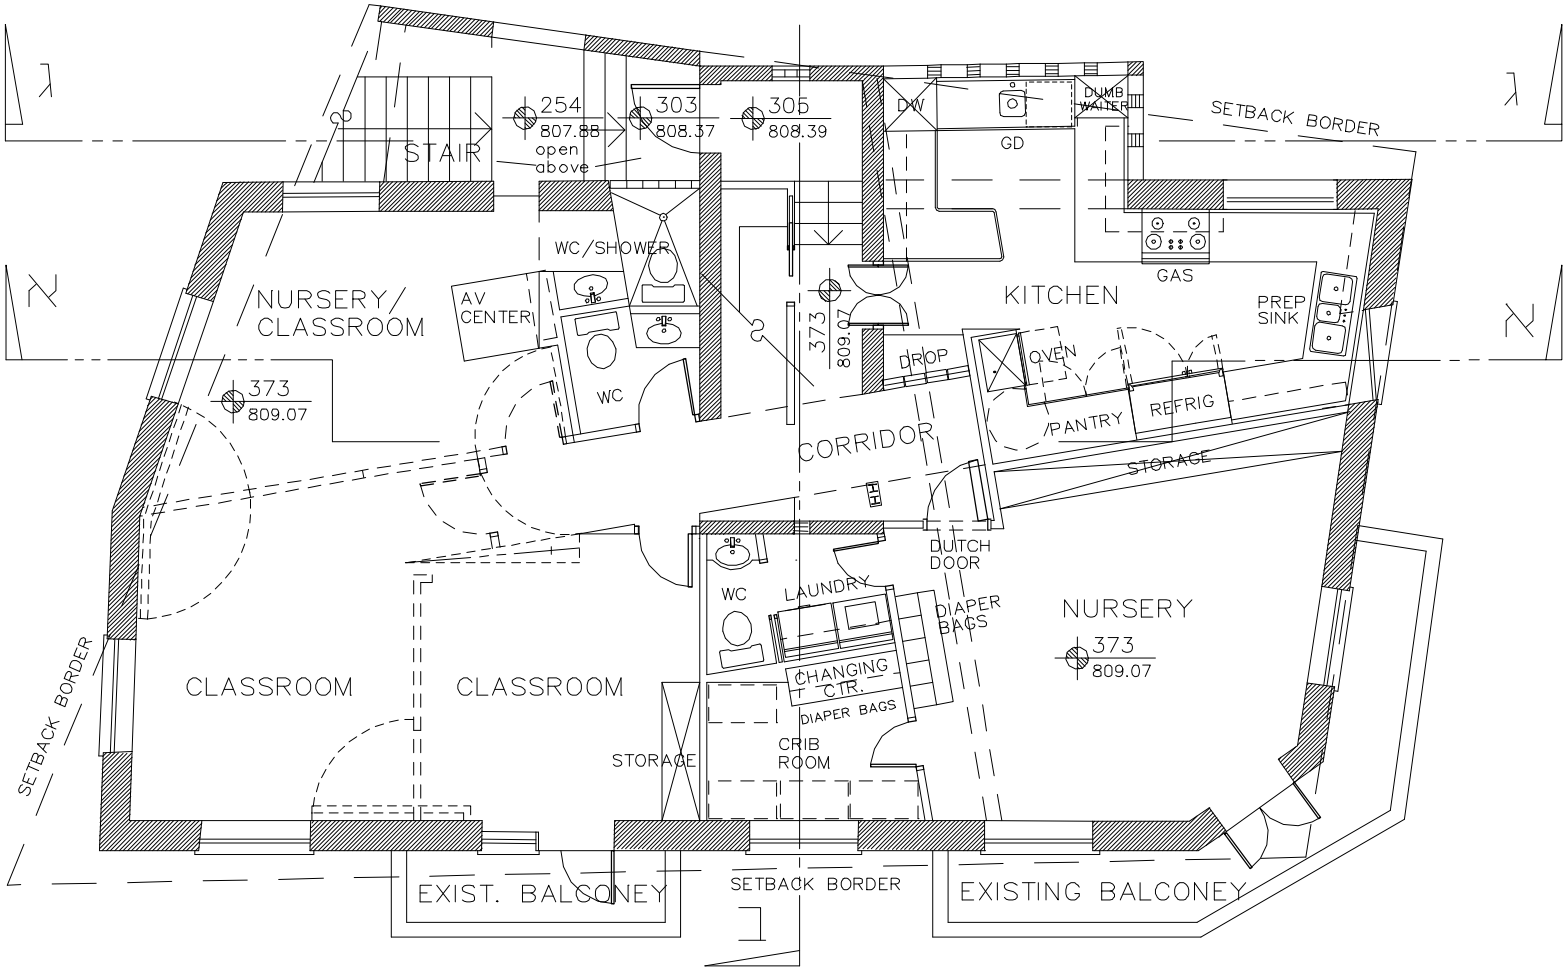

1ST FLOOR PLAN

1:100 .ק.מ

תכנית קומת קרקע